


PIONÉRHUSENE | LEJLIGHEDSTYPER A5

Areal:

82 m²

Værelser:

2

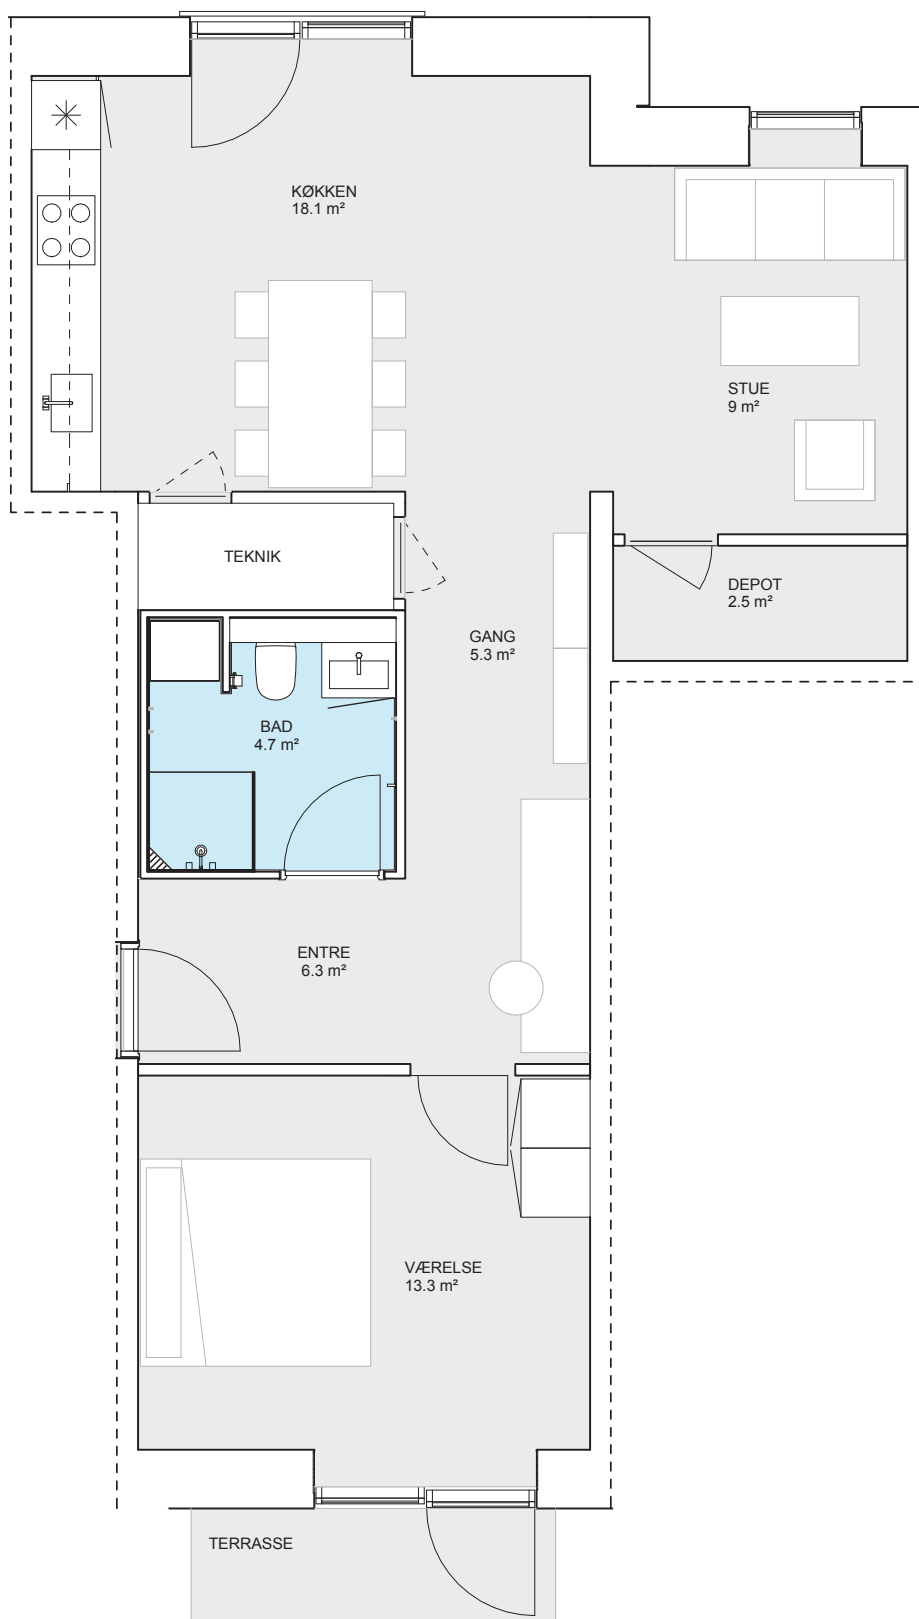

Vejledende plantegning uden ansvar. Placering af vinduer, altaner, terrasser, mm. kan variere afhængigt af lejlighedens placering i karréen.