


# PIONÉRHUSENE | LEJLIGHEDSTYPER N1

Areal:

55 m<sup>2</sup>

Værelser:

2

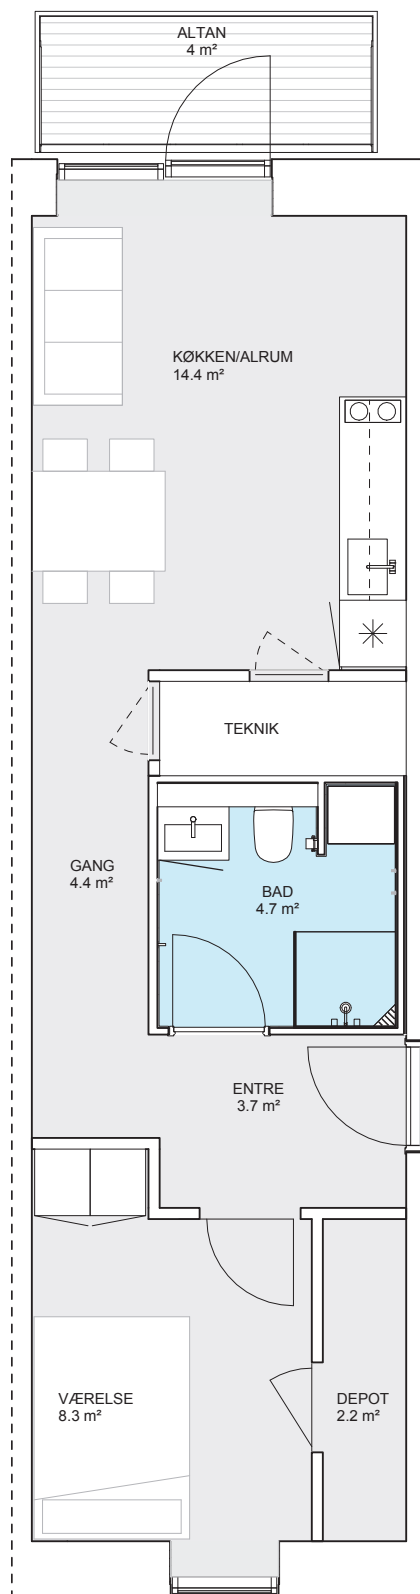

Vejledende plantegning uden ansvar. Placering af vinduer, altaner, terrasser, mm. kan variere afhængigt af lejlighedens placering i karréen.