


PIONÉRHUSENE | LEJLIGHEDSTYPE A3

Areal:

66-71 m²

Værelser:

2

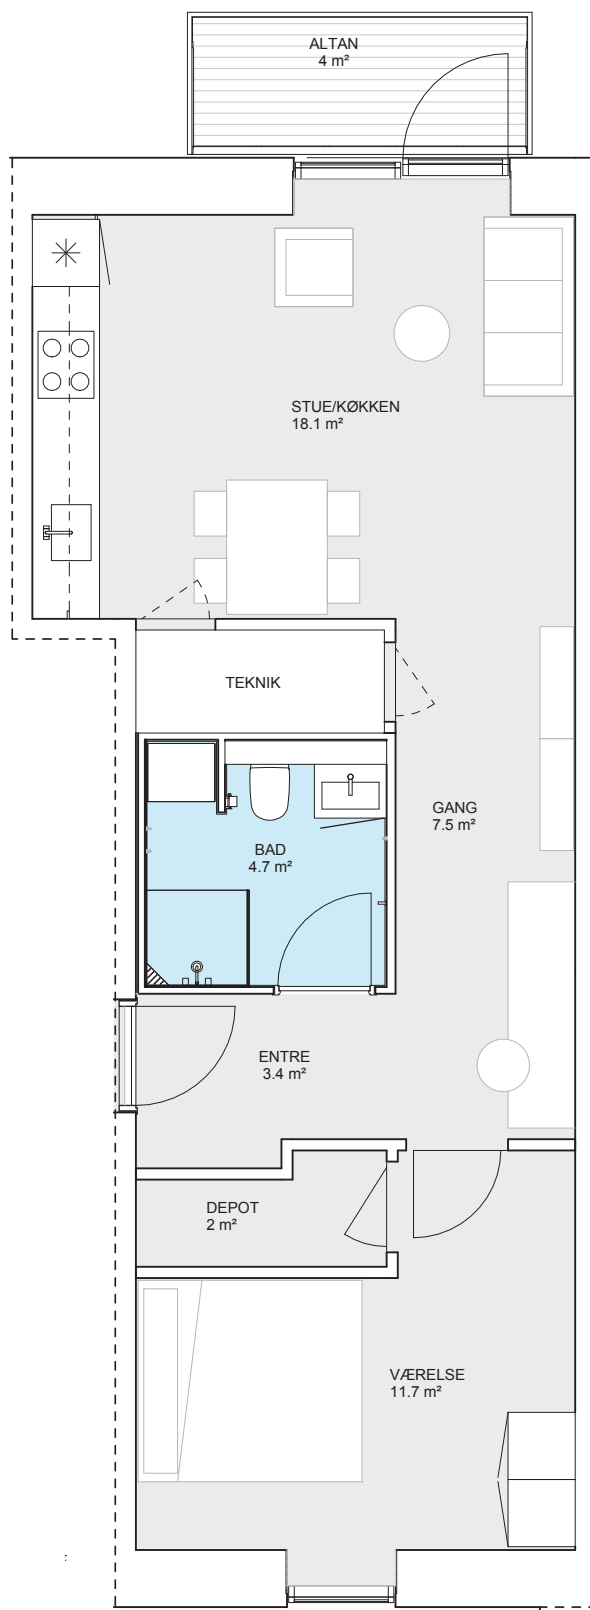

Vejledende plantegning uden ansvar. Placering af vinduer, altaner, terrasser, mm. kan variere afhængigt af lejlighedens placering i karréen.