


# PIONÉRHUSENE | LEJLIGHEDSType B1

Areal:

102-103 m<sup>2</sup>

Værelser:

4

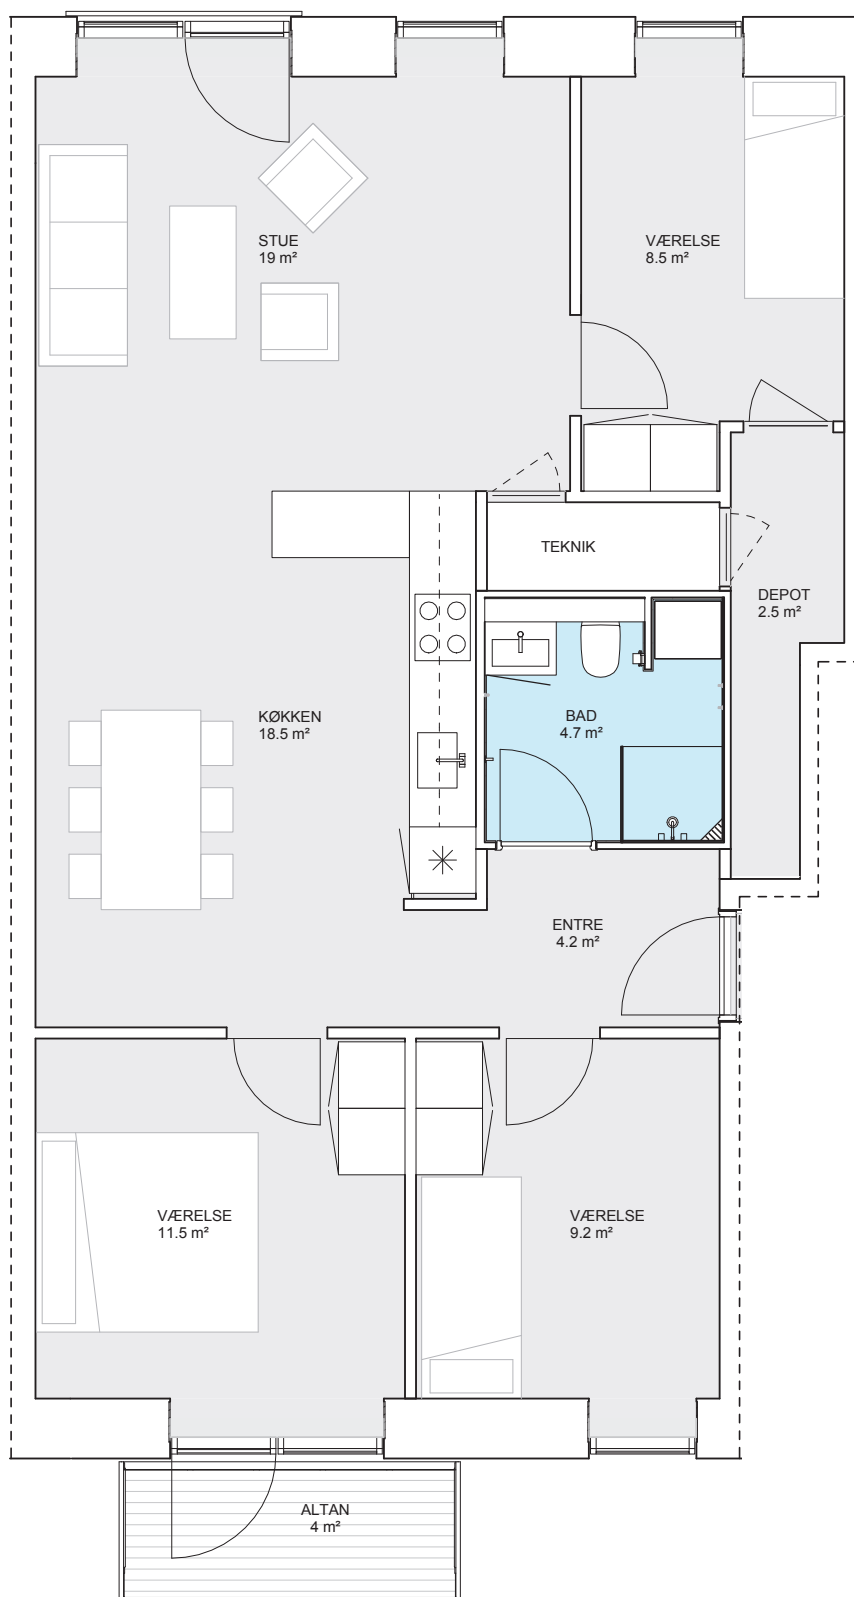

Vejledende plantegning uden ansvar. Placering af vinduer, altaner, terrasser, mm. kan variere afhængigt af lejlighedens placering i karréen.