


# PIONÉRHUSENE | LEJLIGHEDSTYPE B2

Areal:

102 m<sup>2</sup>

Værelser:

4

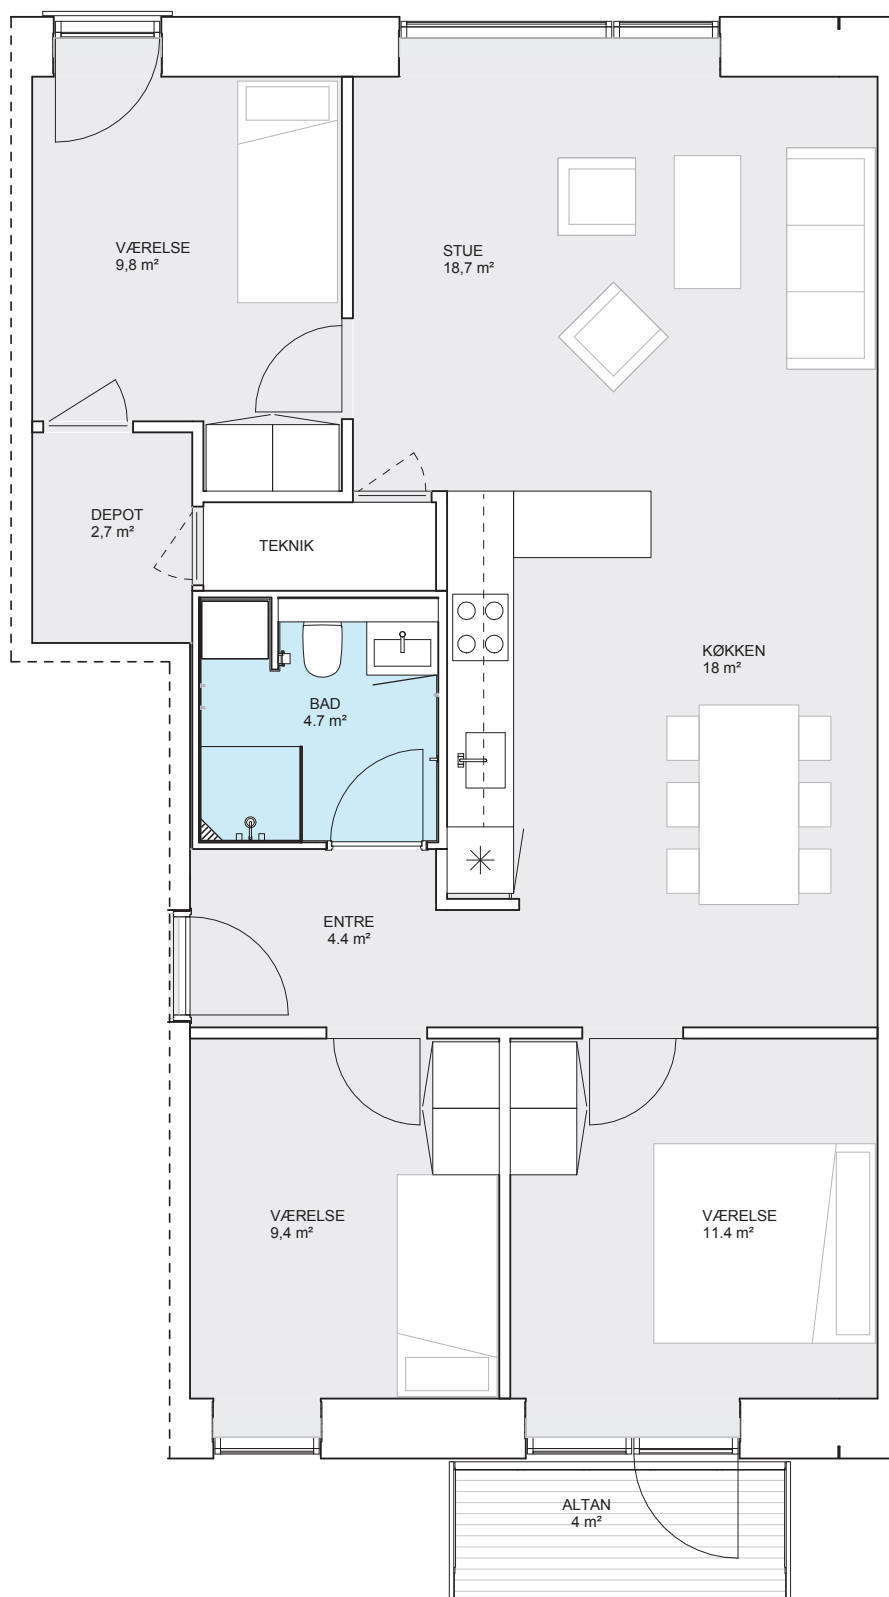

Vejledende plantegning uden ansvar. Placering af vinduer, altaner, terrasser, mm. kan variere afhængigt af lejlighedens placering i karréen.