


PIONÉRHUSENE | LEJLIGHEDSType A3

Areal:

69-70 m²

Værelser:

2

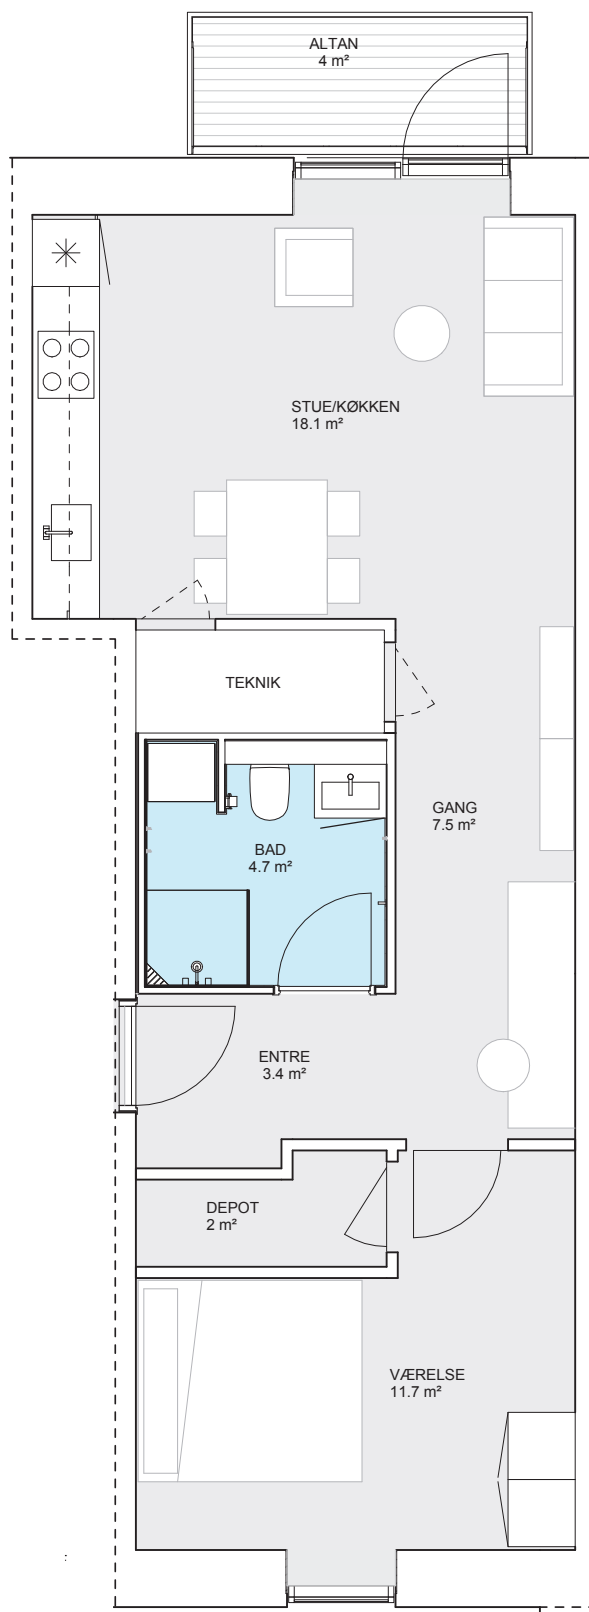

Vejledende plantegning uden ansvar. Placering af vinduer, altaner, terrasser, mm. kan variere afhængigt af lejlighedens placering i karréen.