


PIONÉRHUSENE | LEJLIGHEDSType A2

Areal:

91-97 m²

Værelser:

4

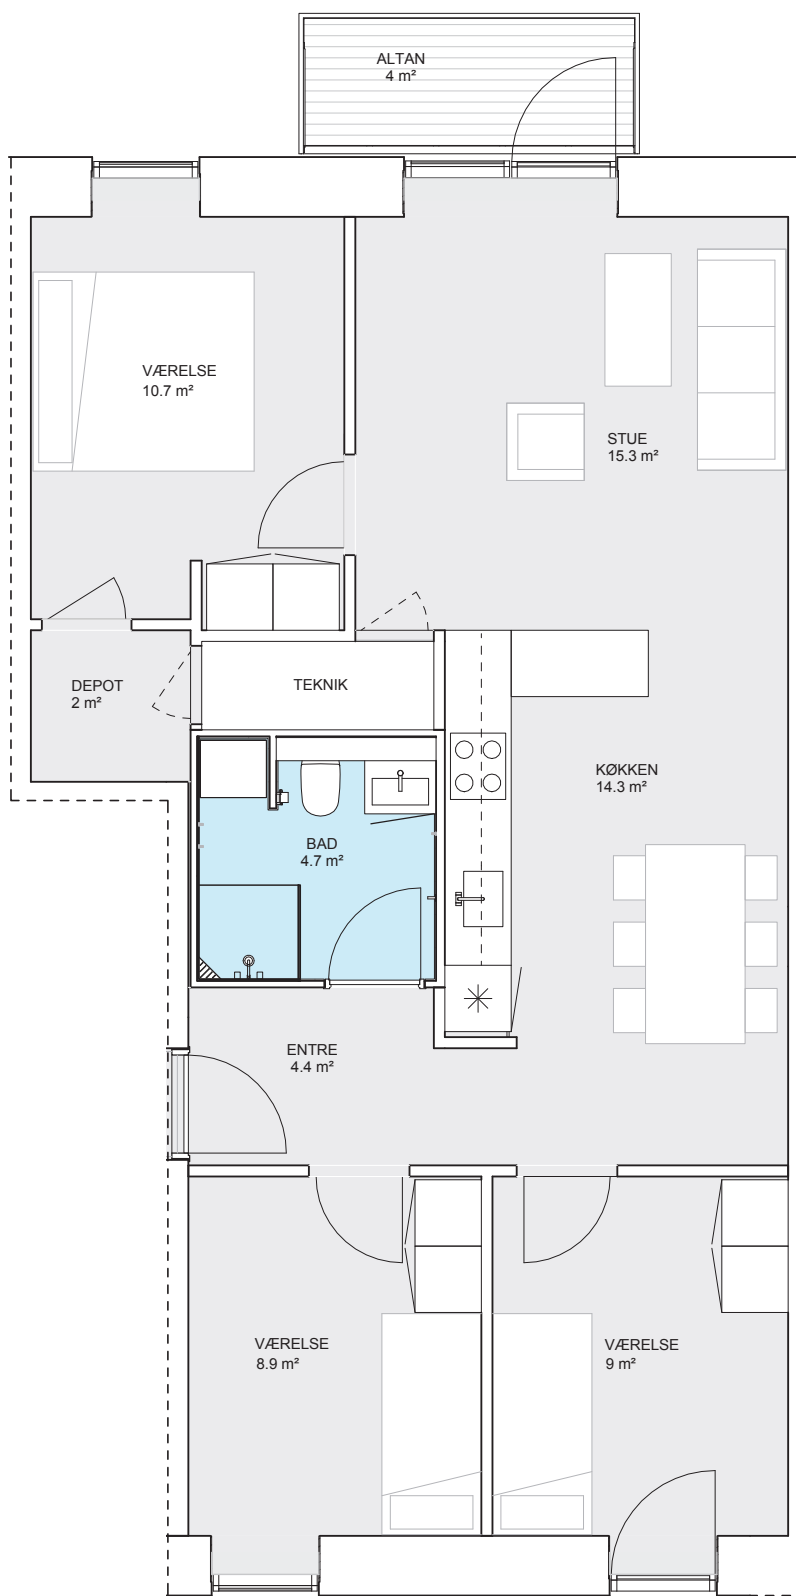

Vejledende plantegning uden ansvar. Placering af vinduer, altaner, terrasser, mm. kan variere afhængigt af lejlighedens placering i karréen.