


PIONÉRHUSENE | LEJLIGHEDSTYPE C2-b

Areal:

106 m²

Værelser:

4

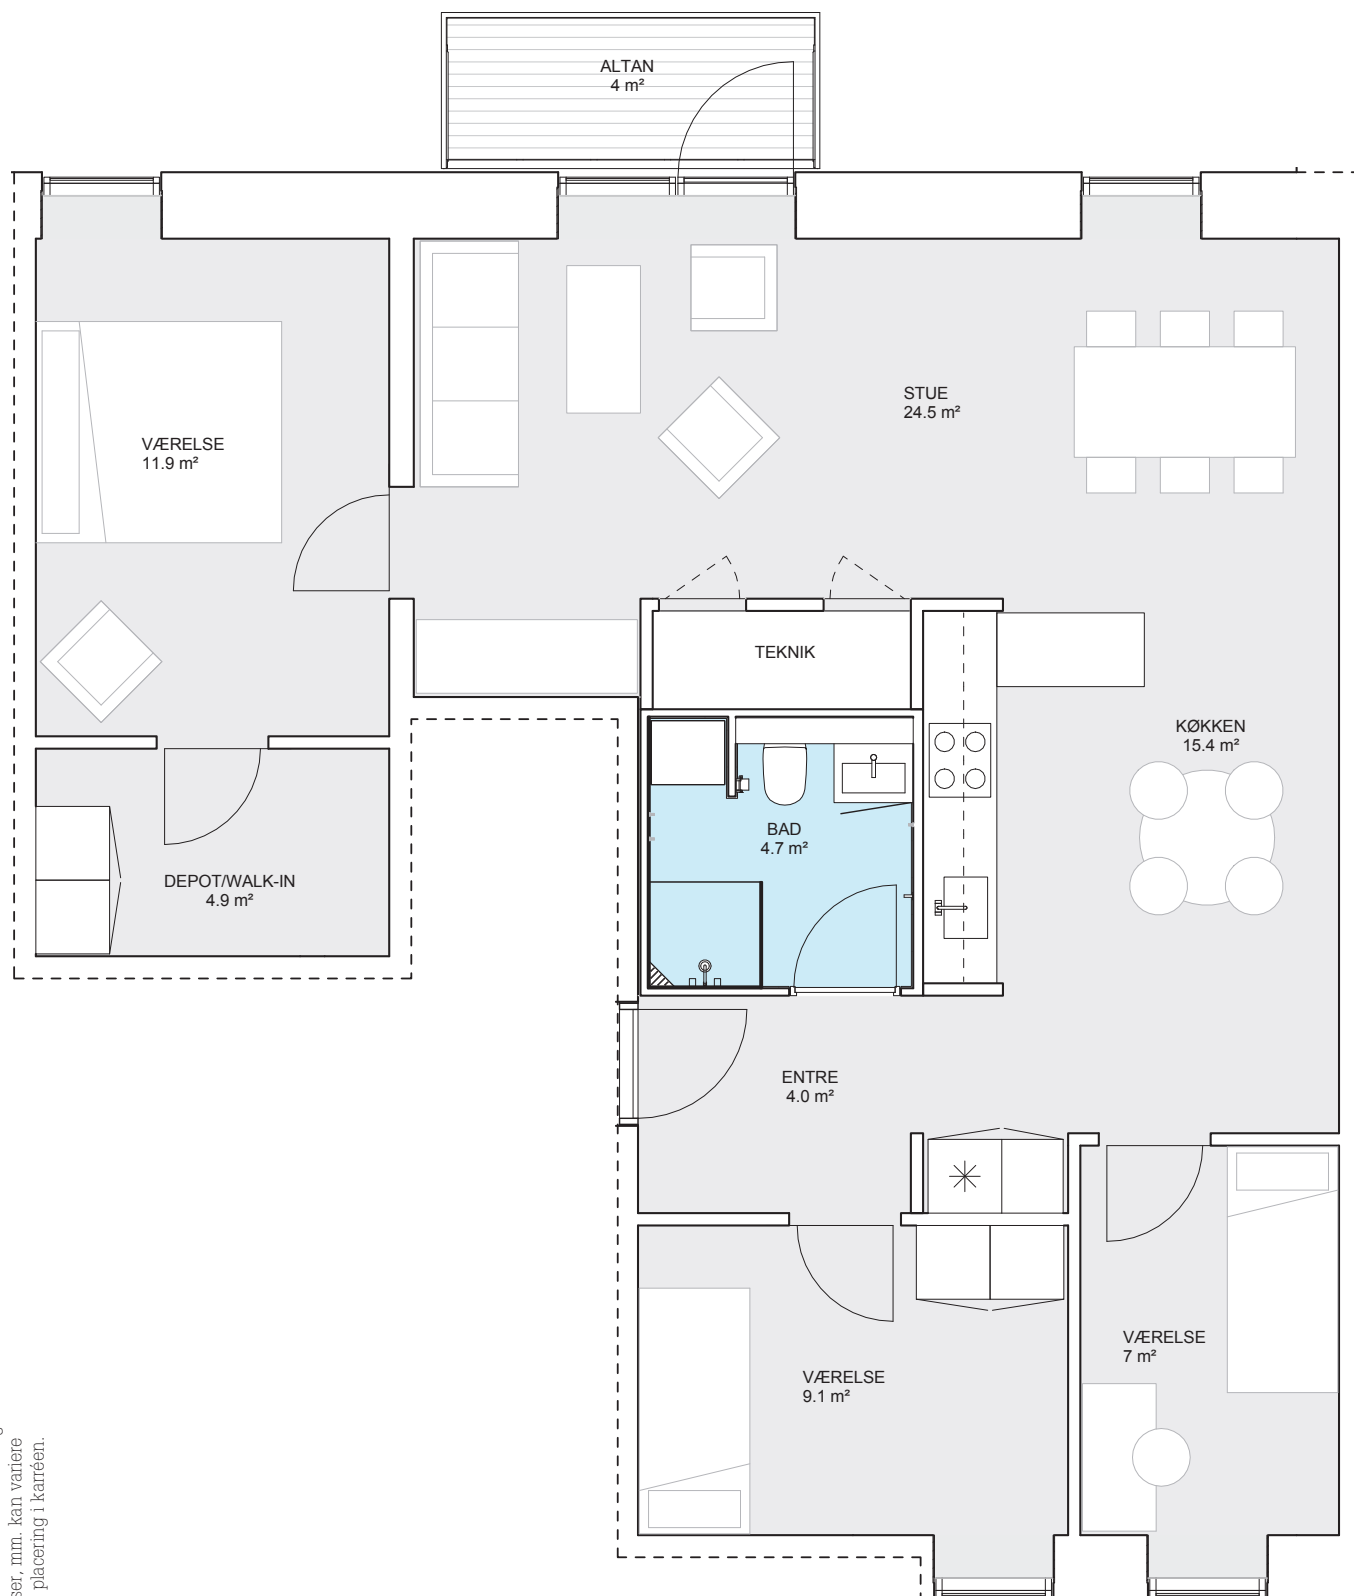

Vejledende plantegning uden ansvar. Placering af vinduer, altaner, terrasser, mm. kan variere afhængigt af lejlighedens placering i karréen.