


PIONÉRHUSENE | LEJLIGHEDSType N1

Areal:

54-55 m²

Værelser:

2

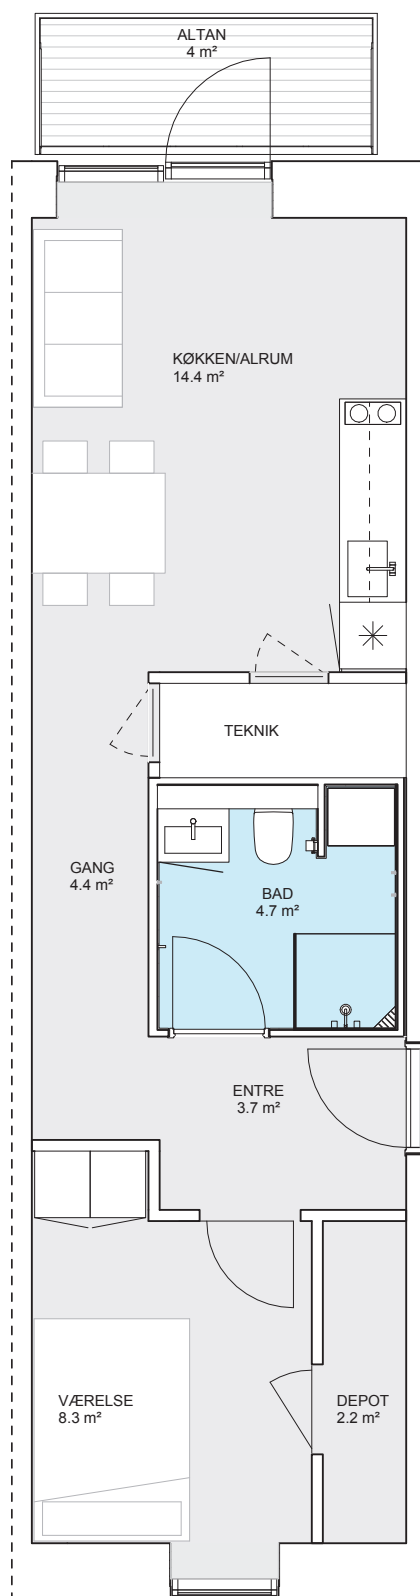

Vejledende plantegning uden ansvar. Placering af vinduer, altaner, terrasser, mm. kan variere afhængigt af lejlighedens placering i karréen.