


PIONÉRHUSENE | LEJLIGHEDSTYPE N2

Areal:

86 m²

Værelser:

3

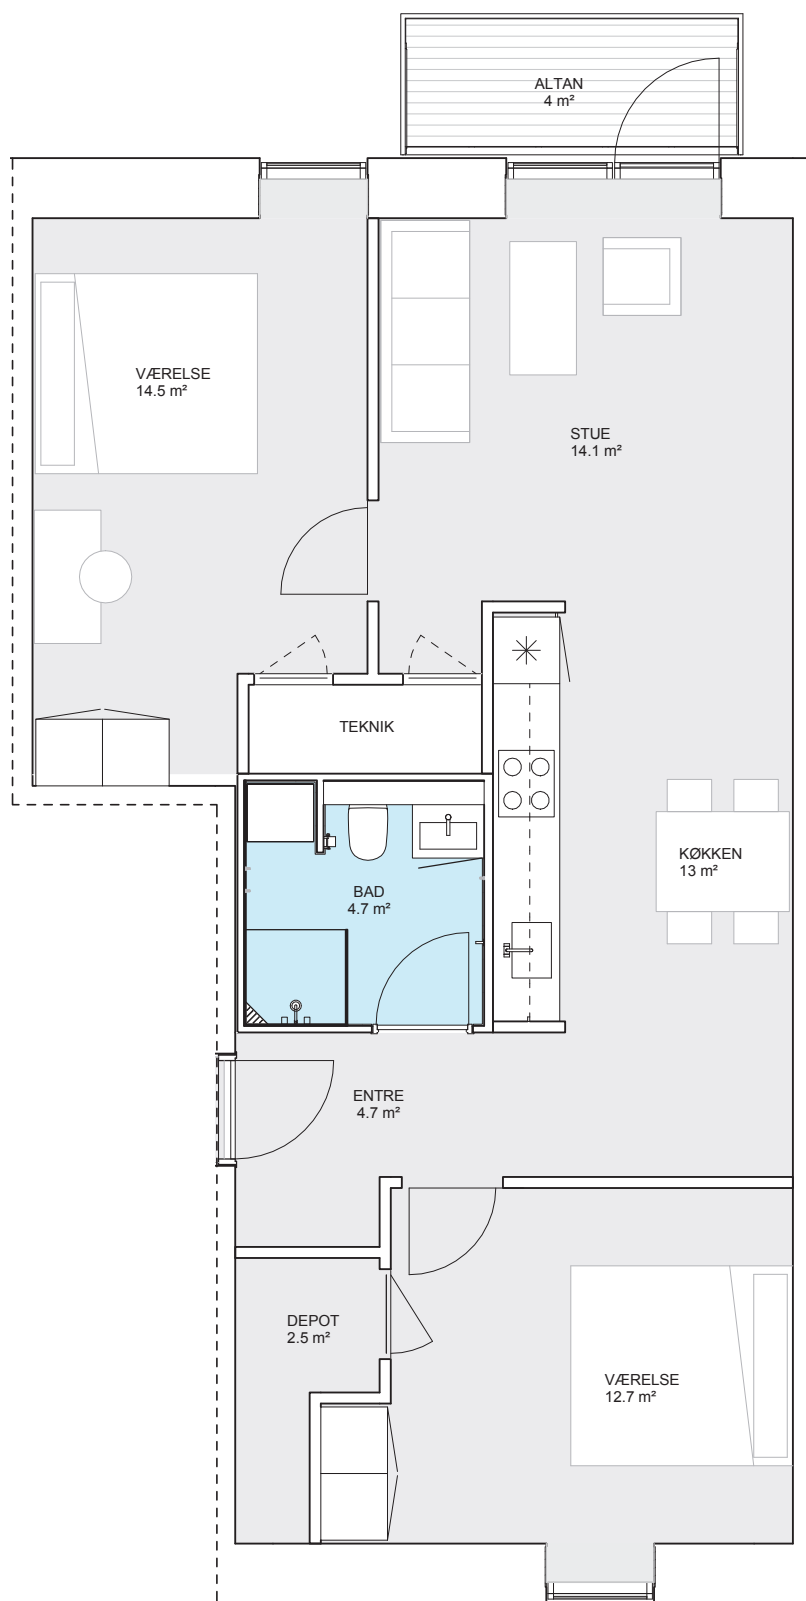

Vejledende plantegning uden ansvar. Placering af vinduer, altaner, terrasser, mm. kan variere afhængigt af lejlighedens placering i karréen.